


PLANO LOMAS DE ANGELOPOLIS

CITYLOMAS
CIUDAD INTELIGENTE

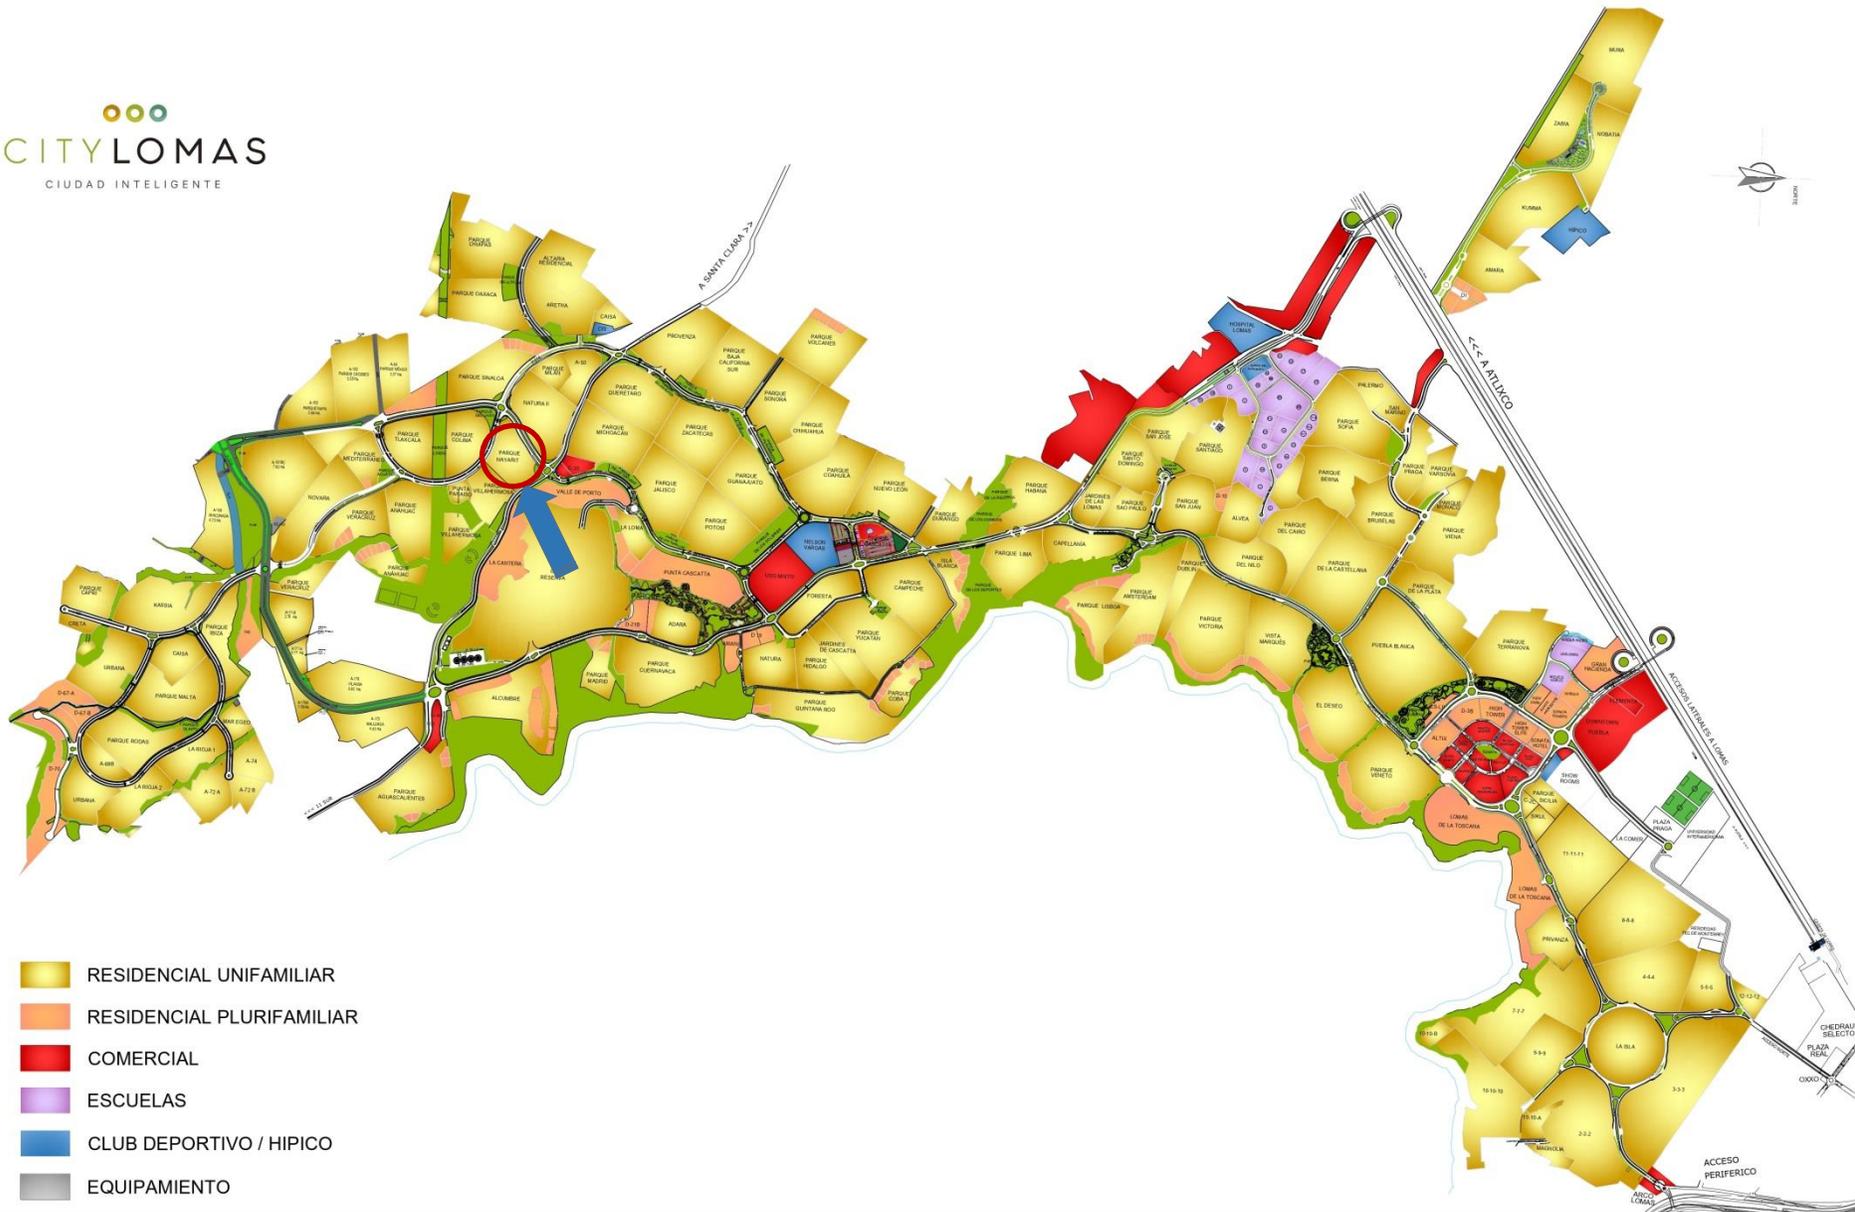


- RESIDENCIAL UNIFAMILIAR
- RESIDENCIAL PLURIFAMILIAR
- COMERCIAL
- ESCUELAS
- CLUB DEPORTIVO / HIPICO
- EQUIPAMIENTO



micasa en lomas
INMOBILIARIA

222 2168219

PLANO PARQUE NAYARIT

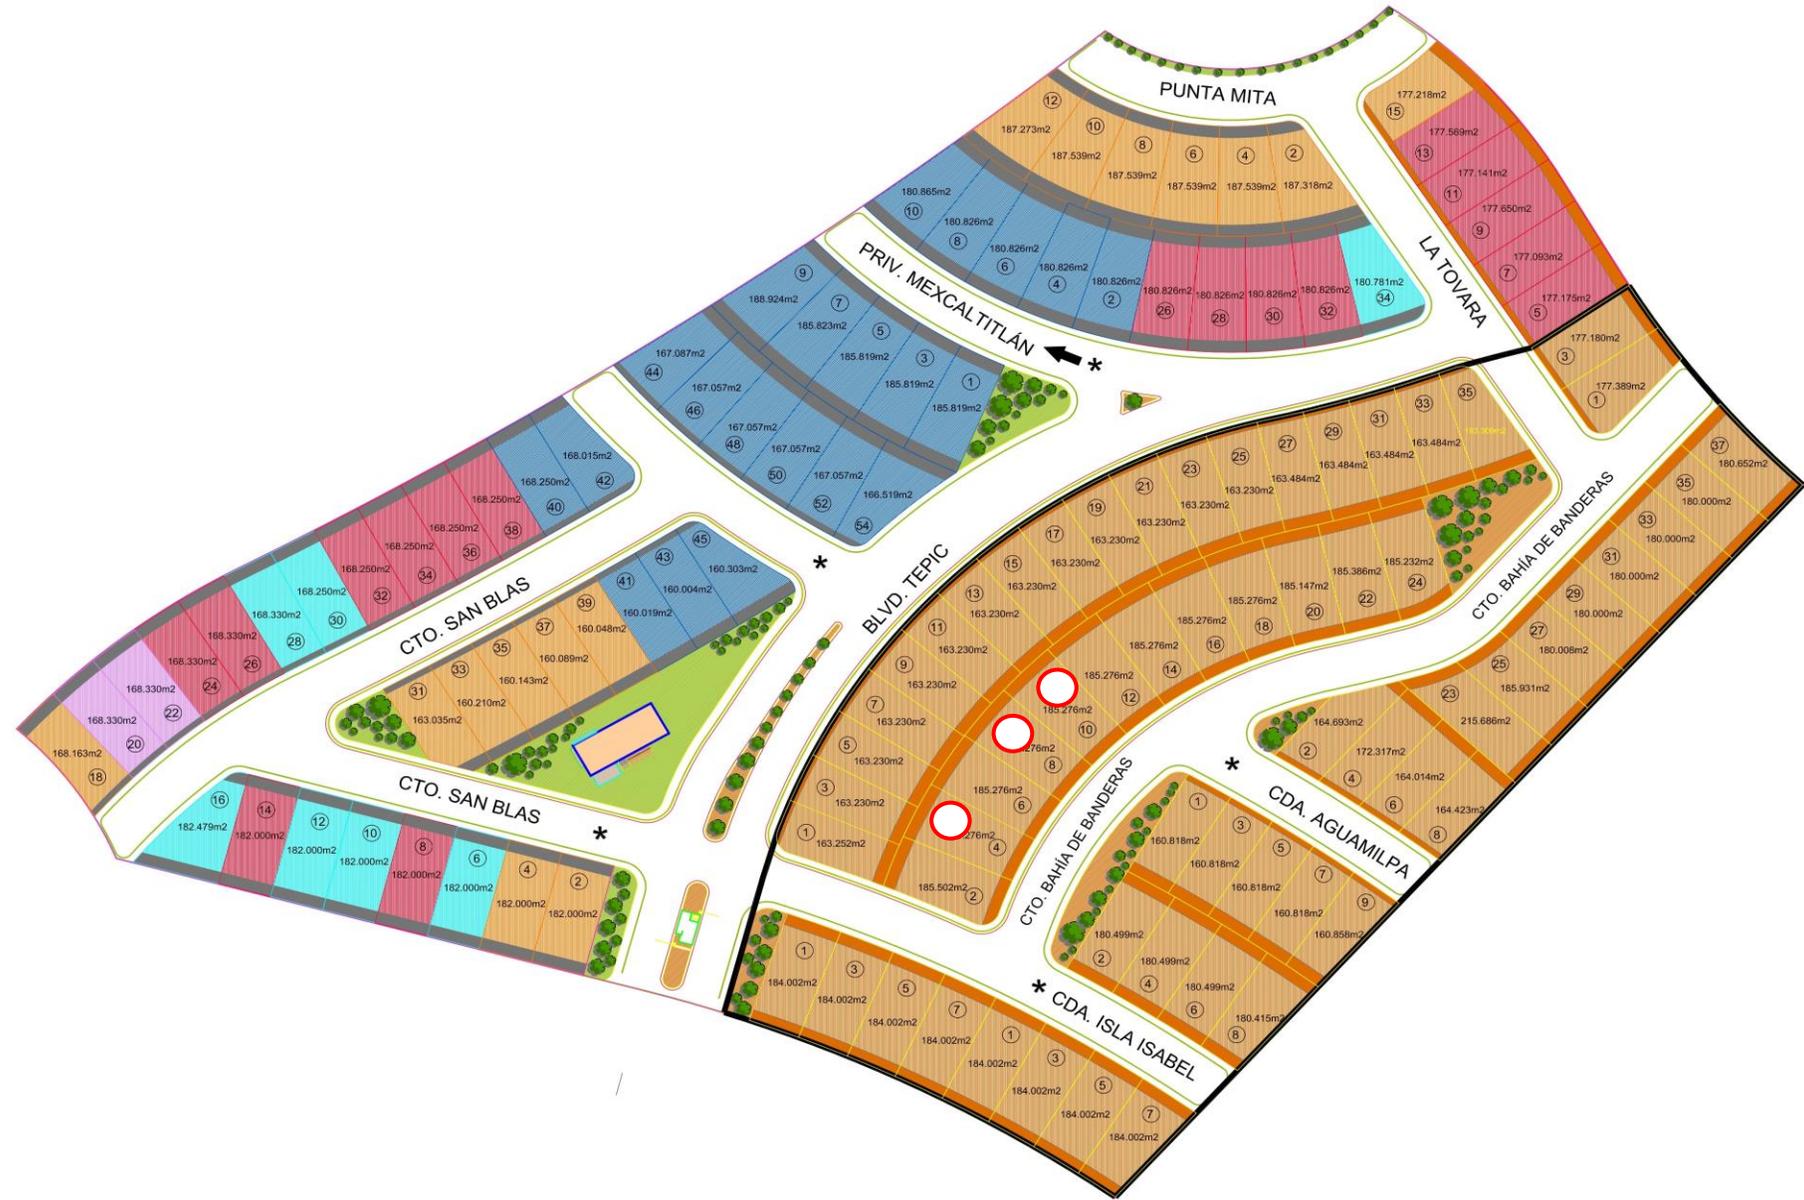


PLANO LOTE
CTO. BAHIA
DE
BANDERAS 4

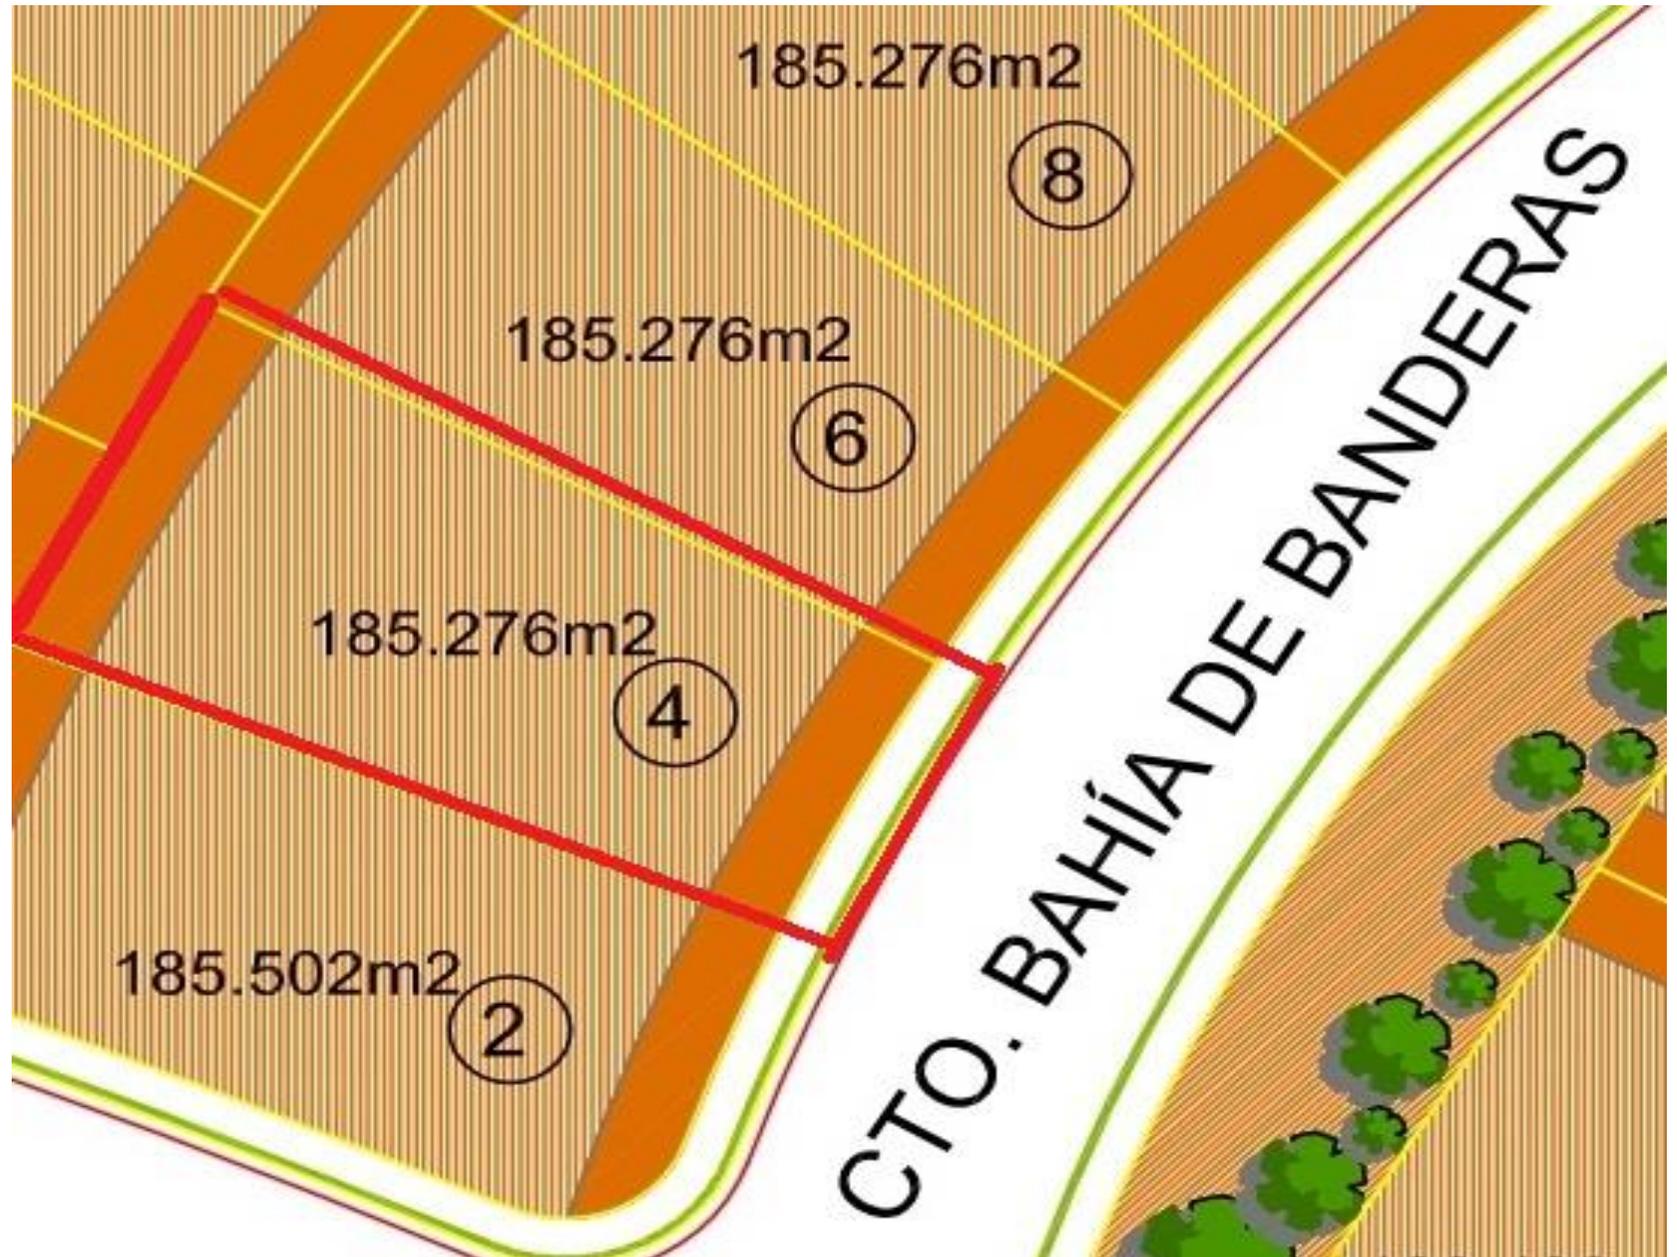

PLANO LOTE
CTO. BAHIA
DE
BANDERAS 8



PLANO LOTE
CTO. BAHIA DE
BANDERAS 10

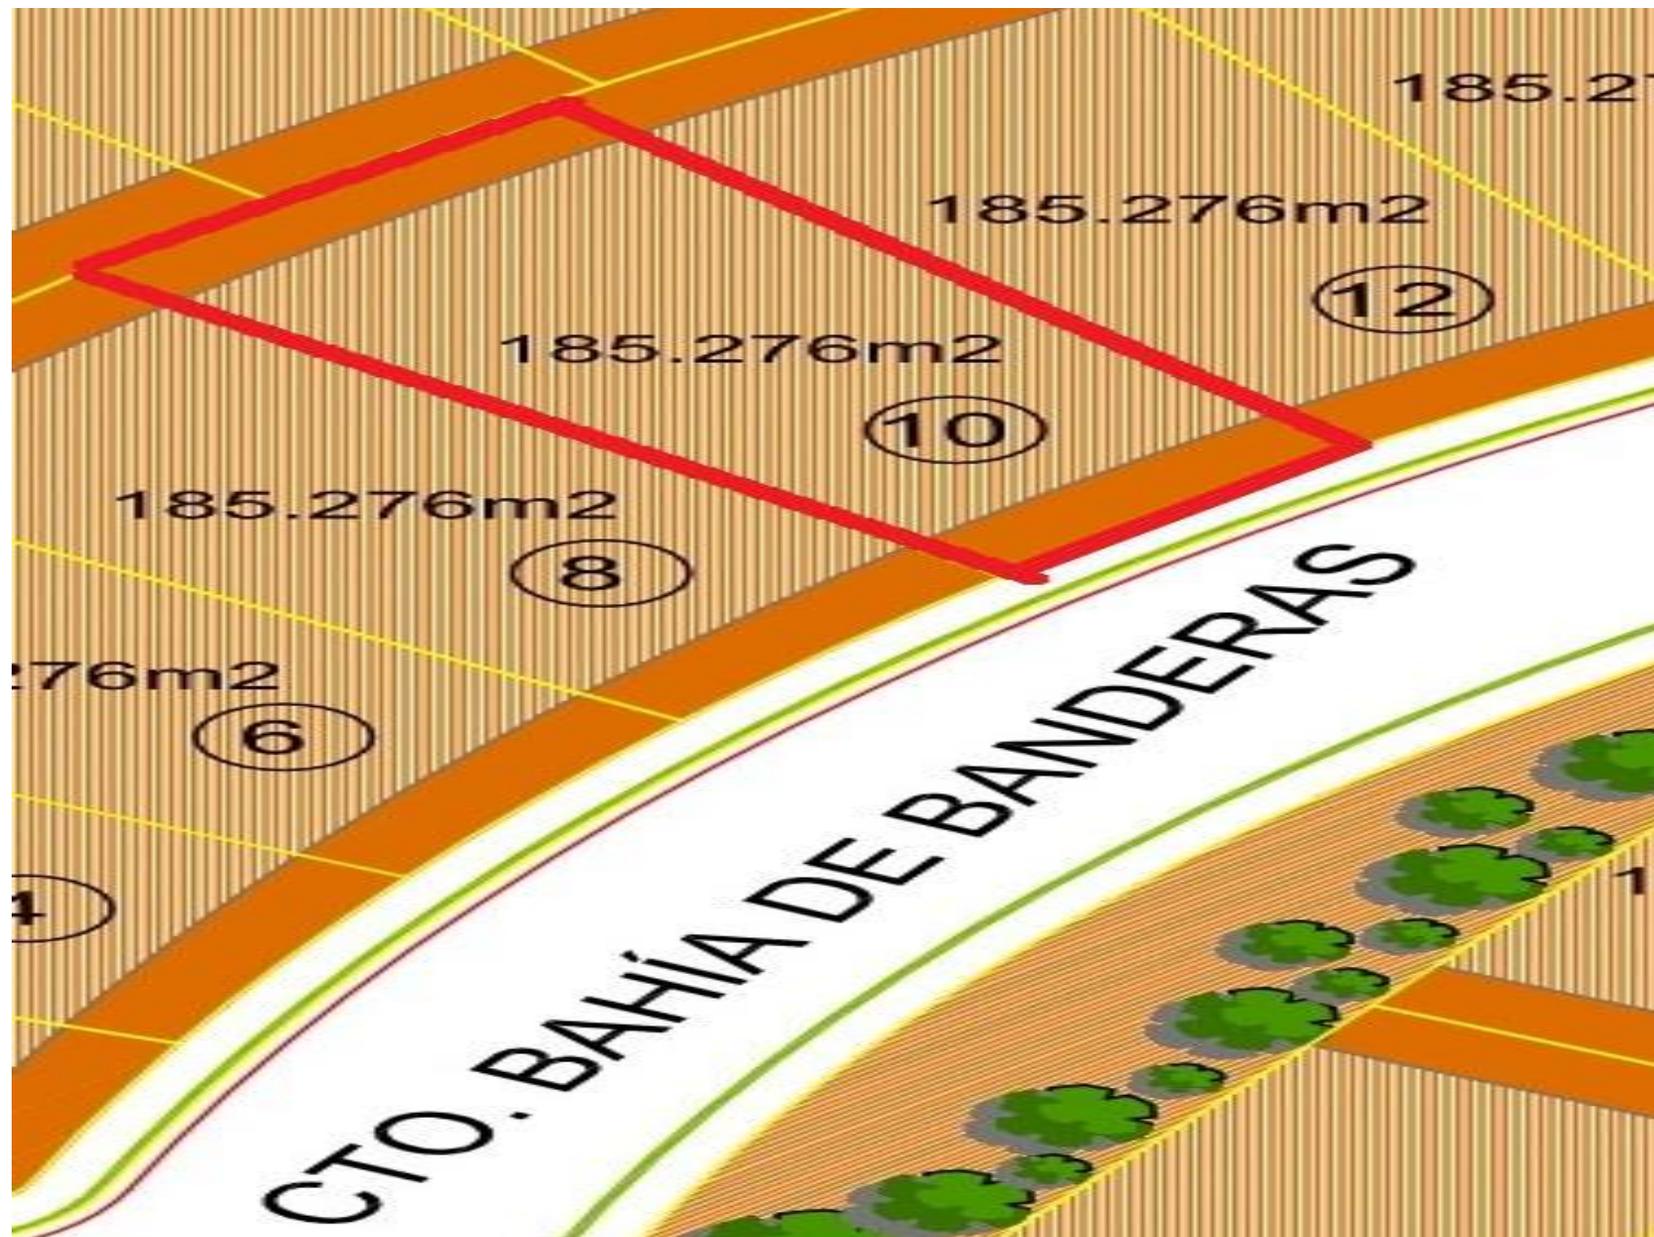

DISPONIBILIDAD

UBICACIÓN		LOTE	M2	PRECIO M2	PRECIO LOTE
NAYARIT	BAHIA DE BANDERAS	4	185.276	\$8,400.00	\$1,556,318.40
NAYARIT	BAHIA DE BANDERAS	10	185.502	\$8,400.00	\$1,558,216.80
NAYARIT	BAHIA DE BANDERAS	8	186.364	\$8,400.00	\$1,565,457.60



mi casa en lomas[®]
I N M O B I L I A R I A

Propiedad sujeta a disponibilidad

Precios sujetos a cambio sin previo aviso, los cuales siempre son confirmados con los propietarios respectivos

El envío de esta ficha técnica informativa no compromete a las partes a la suscripción de ningún documento legal

La información y medidas son aproximadas y deberán corroborarse con la documentación pertinente del bien inmueble