


# PLANO LOMAS DE ANGELOPOLIS

**CITYLOMAS**  
CIUDAD INTELIGENTE

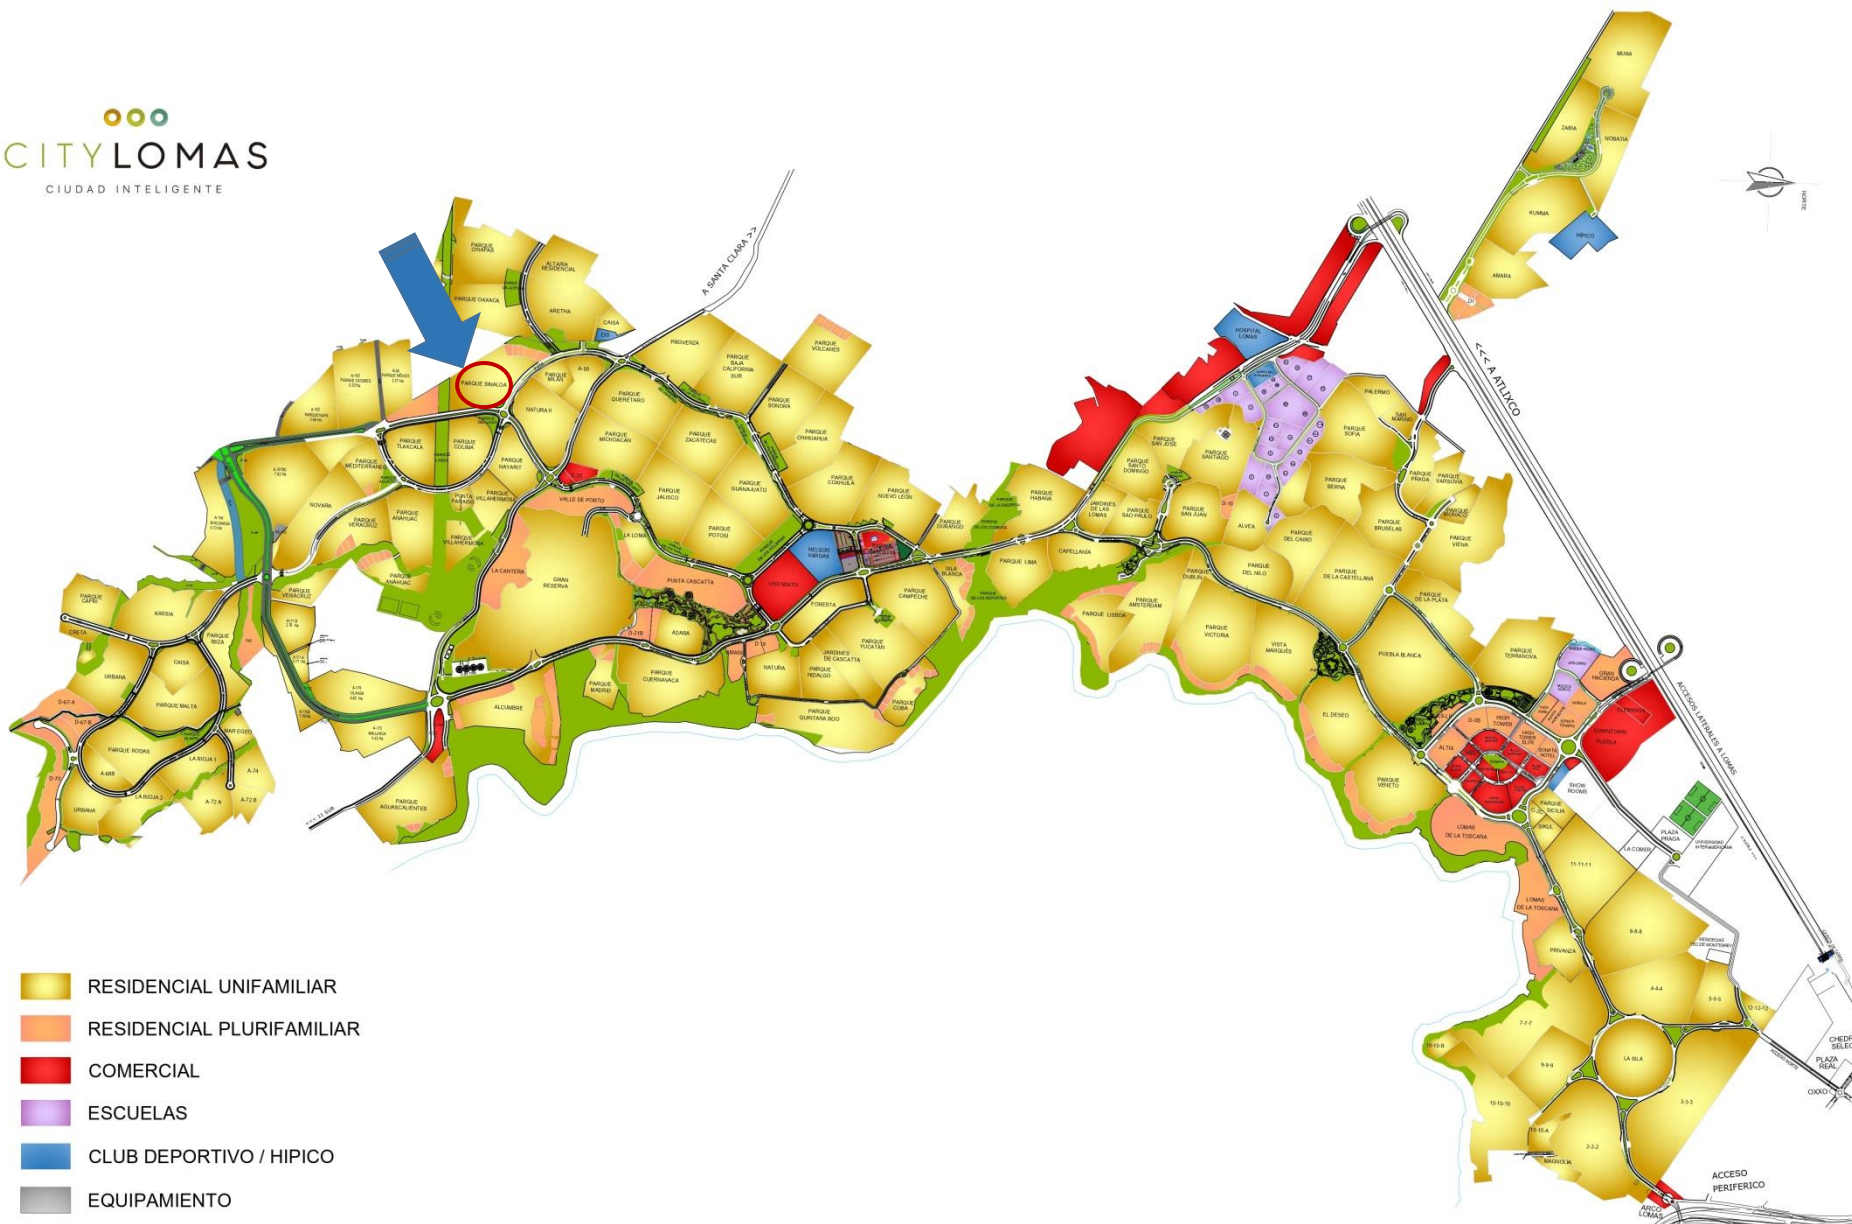


- RESIDENCIAL UNIFAMILIAR
- RESIDENCIAL PLURIFAMILIAR
- COMERCIAL
- ESCUELAS
- CLUB DEPORTIVO / HIPICO
- EQUIPAMIENTO


  
**micasa en lomas**  
INMOBILIARIA

**222 2168219**

# PLANO PARQUE SINALOA

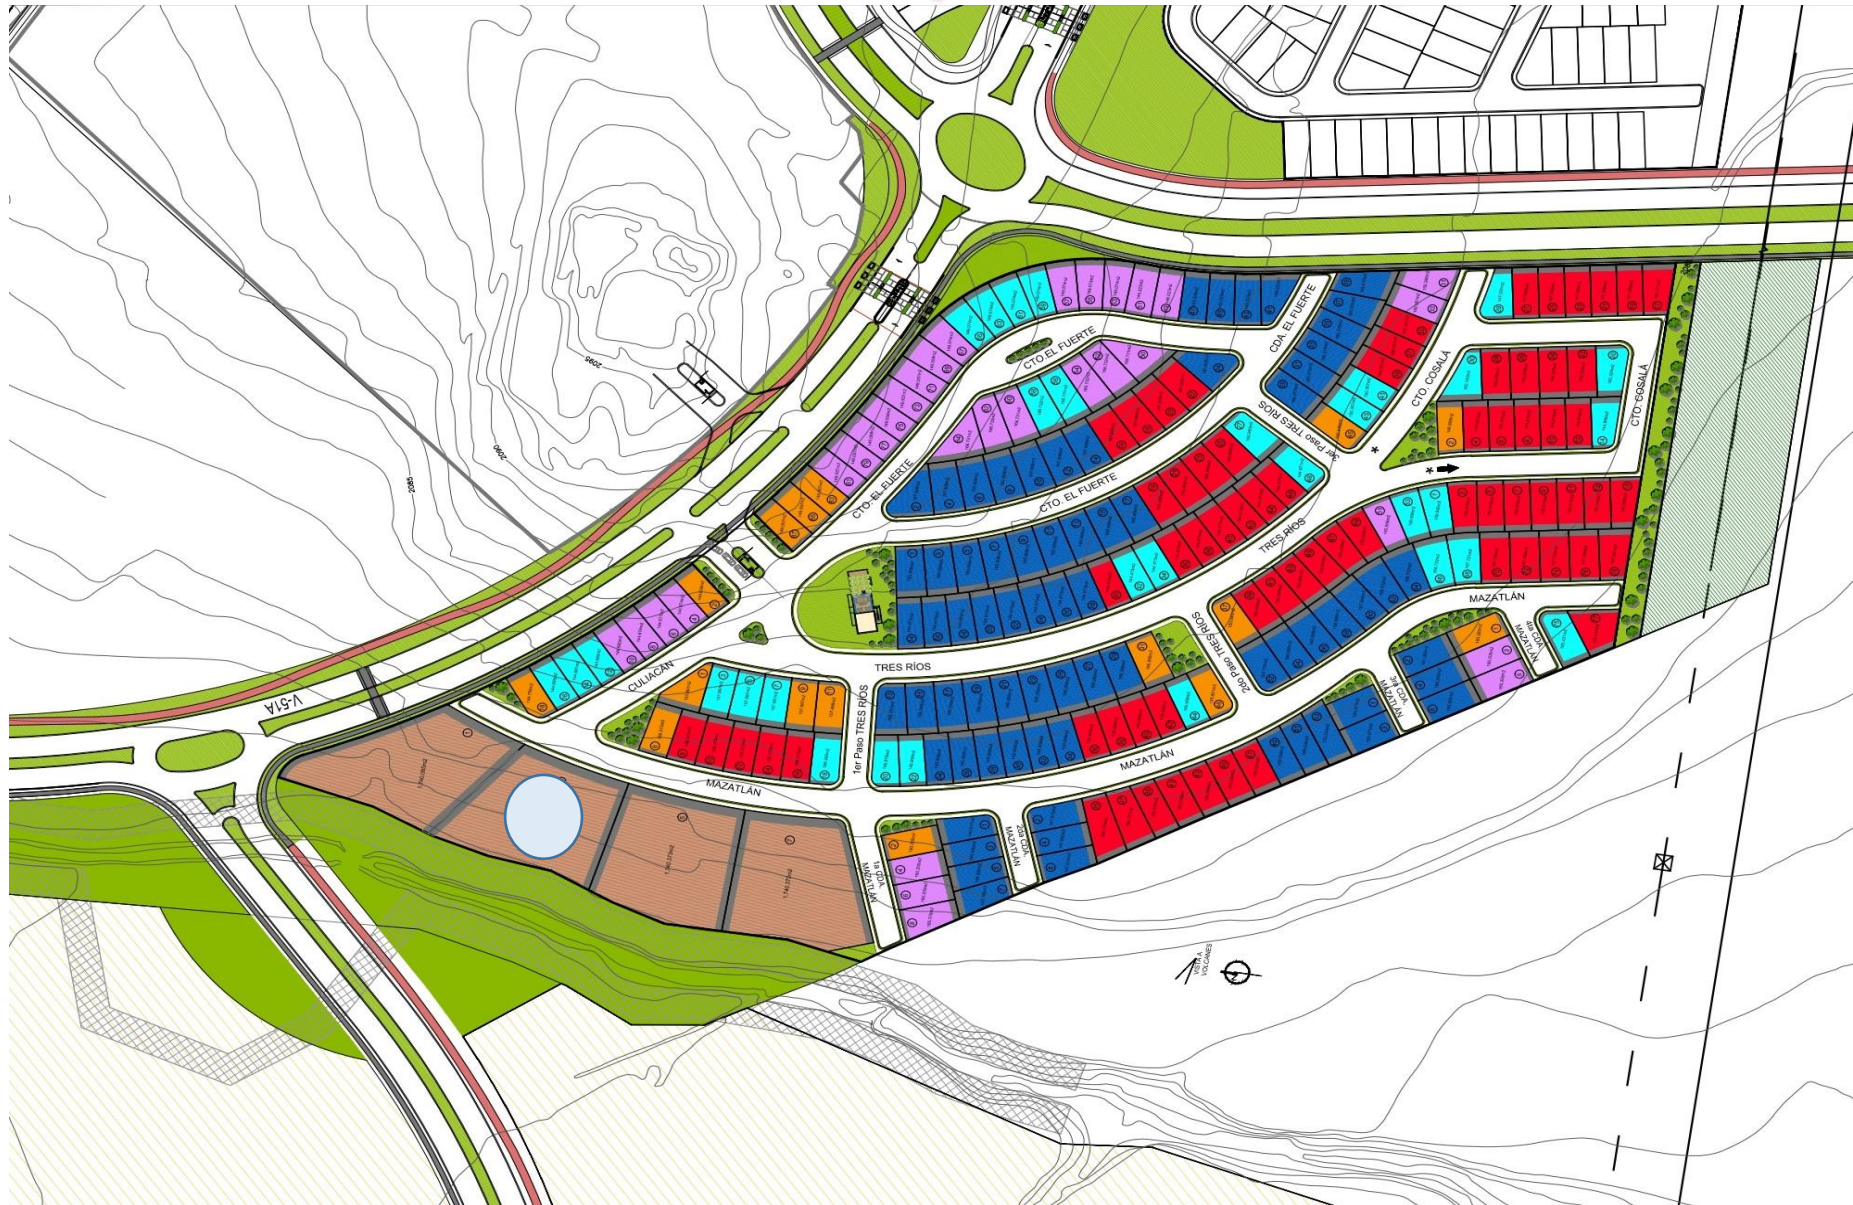

# MAZATLÁN LOTE 3 PLURIFAMILIAR

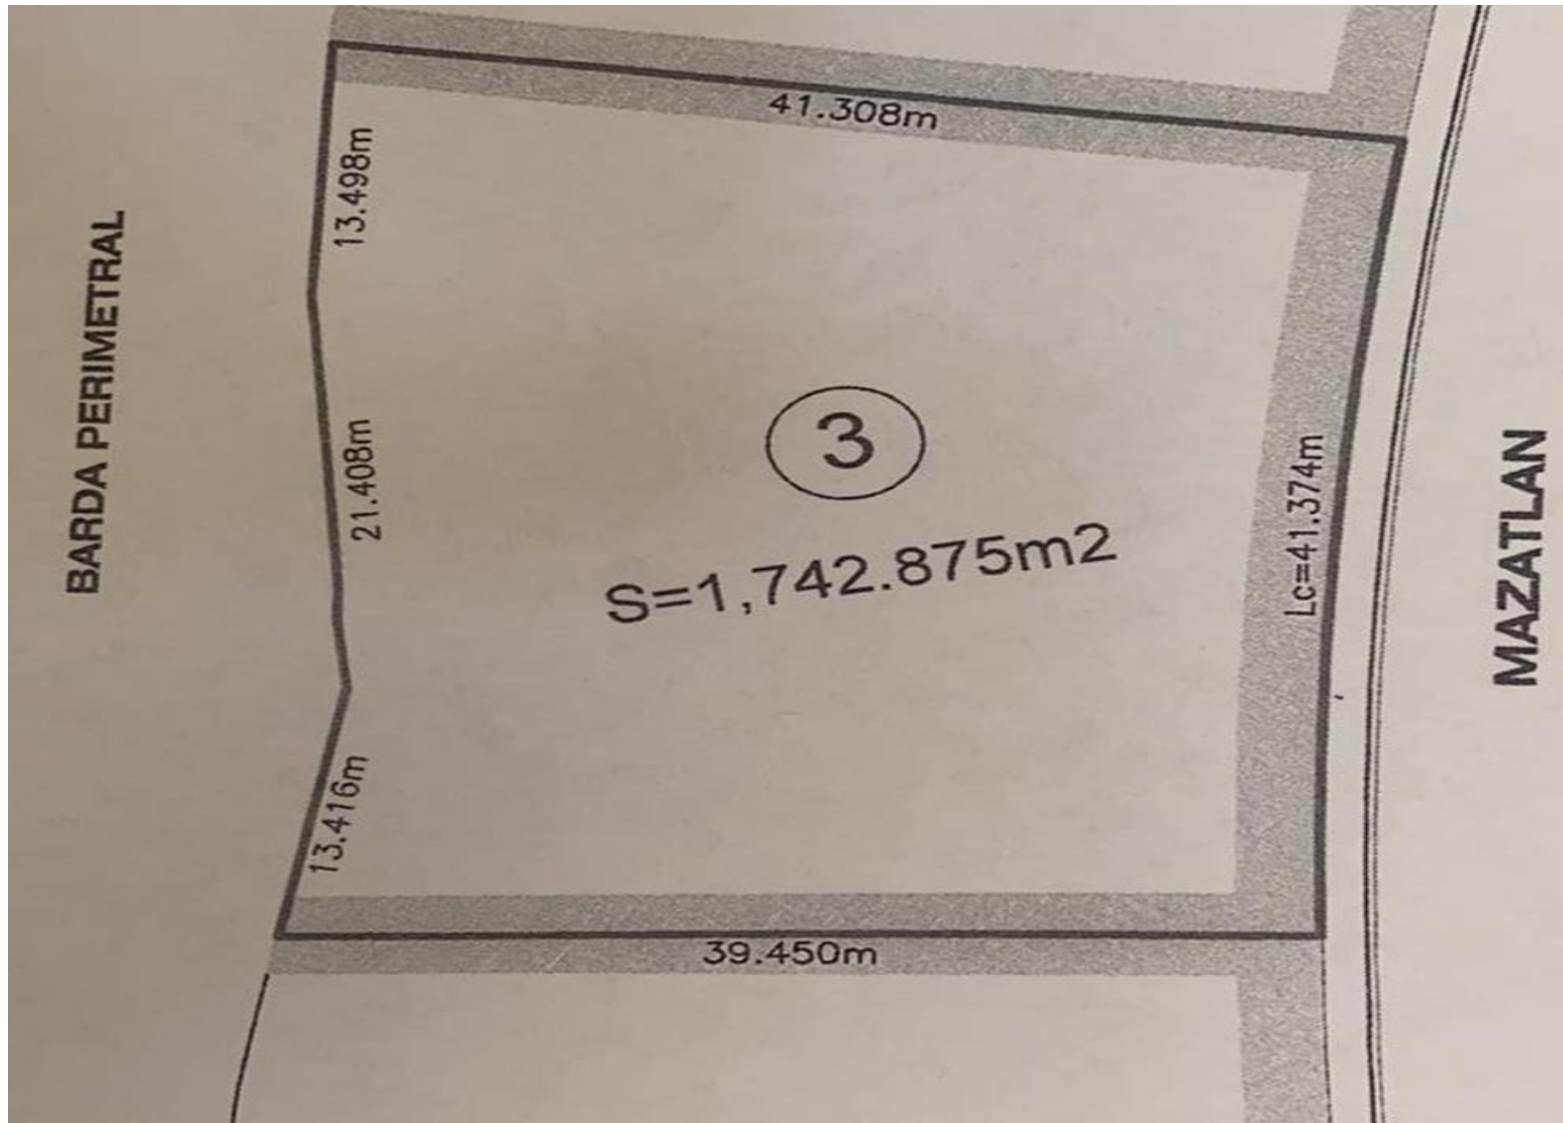

# DESCRIPCION Y PRECIO

UBICACIÓN		LOTE	M2	PRECIO M2	PRECIO LOTE
PARQUE SINALOA	MAZATLAN	3	1742.870	\$7,458.97	\$13,000,015.04



**mi casa en lomas**<sup>®</sup>  
**I N M O B I L I A R I A**

**Propiedad sujeta a disponibilidad**

**Precios sujetos a cambio sin previo aviso, los cuales siempre son confirmados con los propietarios respectivos**

**El envío de esta ficha técnica informativa no compromete a las partes a la suscripción de ningún documento legal**

**La información y medidas son aproximadas y deberán corroborarse con la documentación pertinente del bien inmueble**