


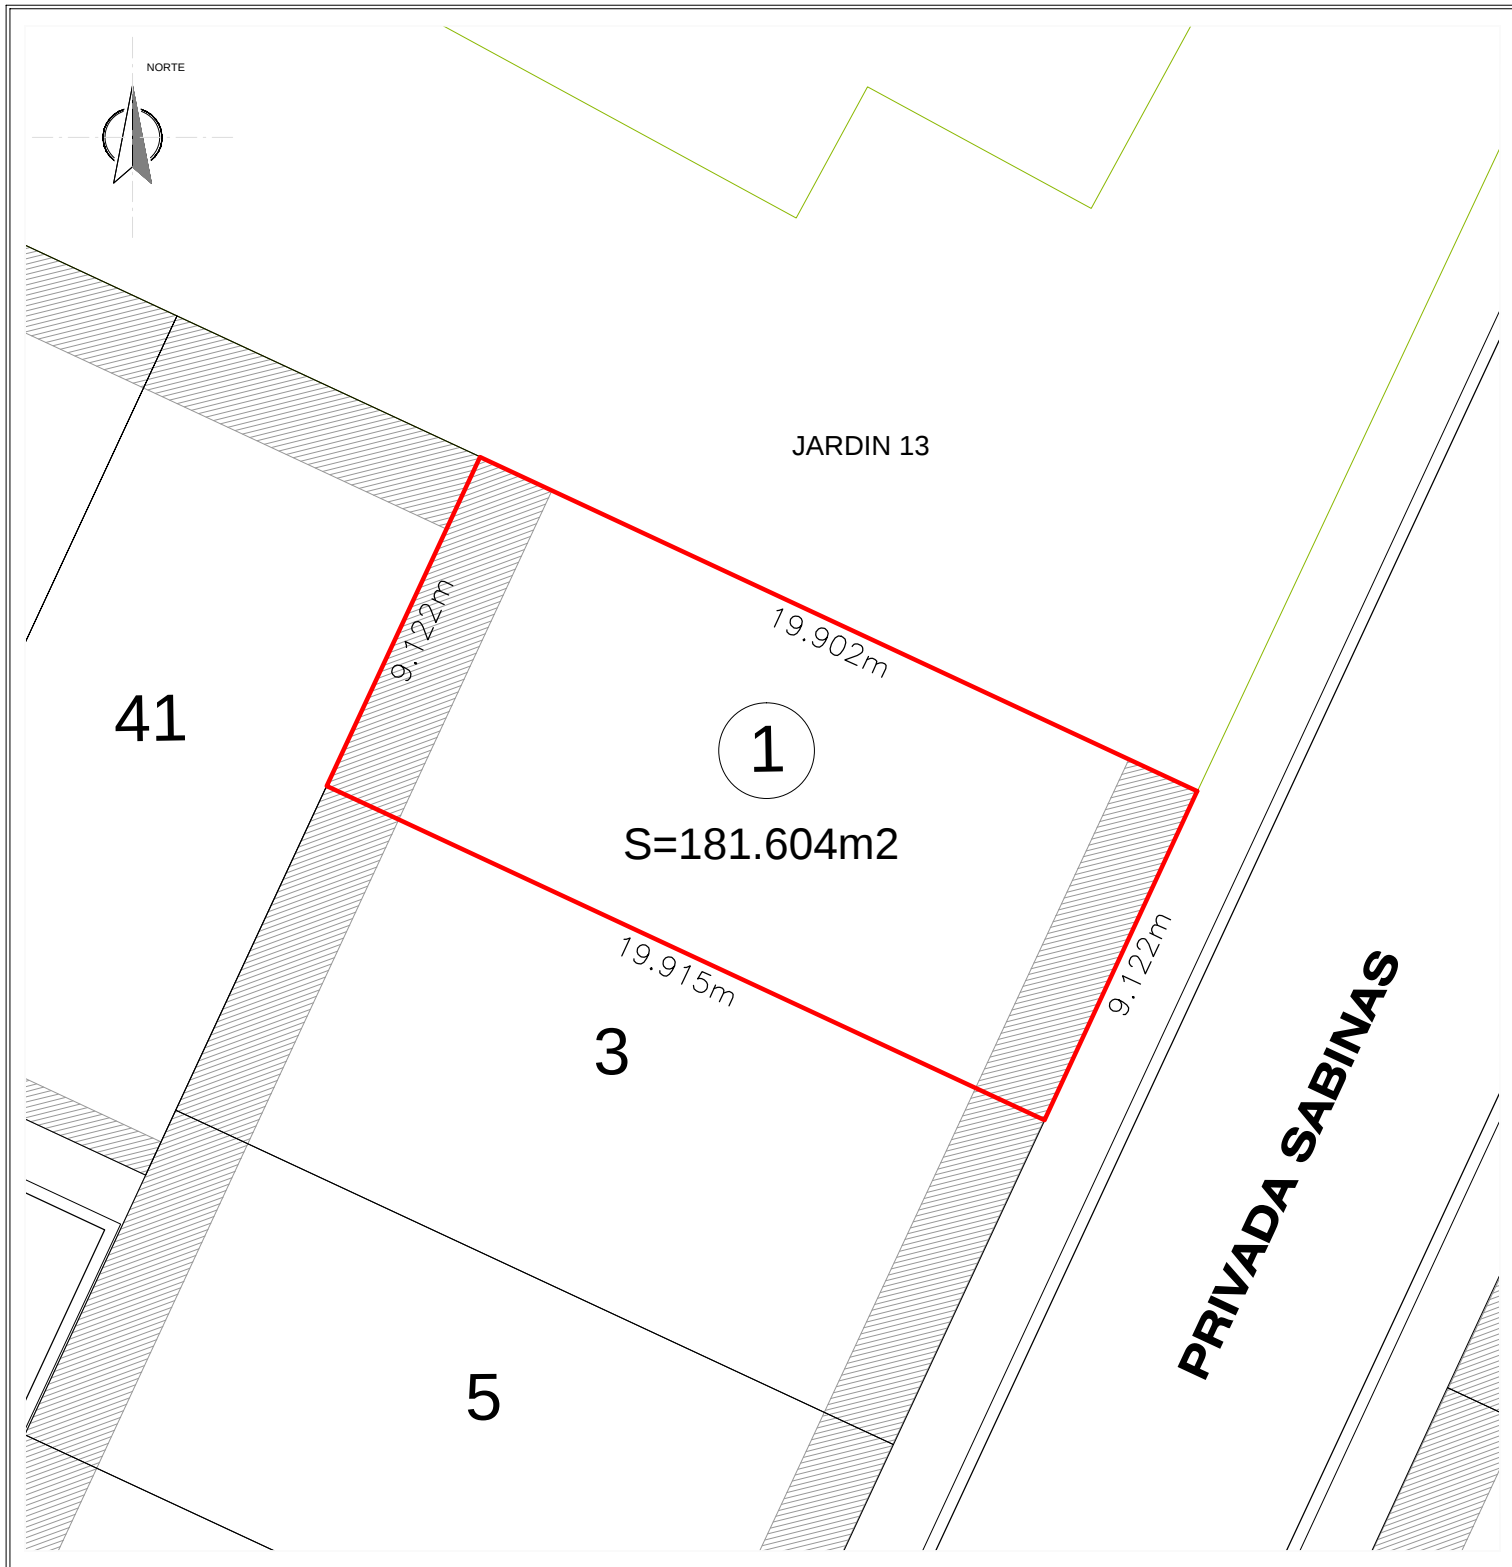

PROYECTA

LOMAS DE ANGELÓPOLIS
Cascatta

CONDOMINIO RESIDENCIAL
LOMAS DE ANGELÓPOLIS
PARQUE NUEVO LEON

OCOYUCAN, PUE.

Nº. LOTE 1 CALLE PRIVADA SABINAS

SUPERFICIE= 181.604 m²

INDIVISO 0.43417 %

COLINDANCIAS	
AL NORESTE	19.902 MTS. CON JARDIN 13
-	-
AL SURESTE	9.122 MTS. CON PRIVADA SABINAS
-	-
AL SUROESTE	19.915 MTS. CON LOTE 3 PRIVADA SABINAS
-	-
AL NOROESTE	9.122 MTS. CON LOTE 41 PRIVADA MONTEMORELOS
-	-